


01
02

Pracovní místo
krátkodobé stabilní
dvoupruh
jízdní pruh

OK 230

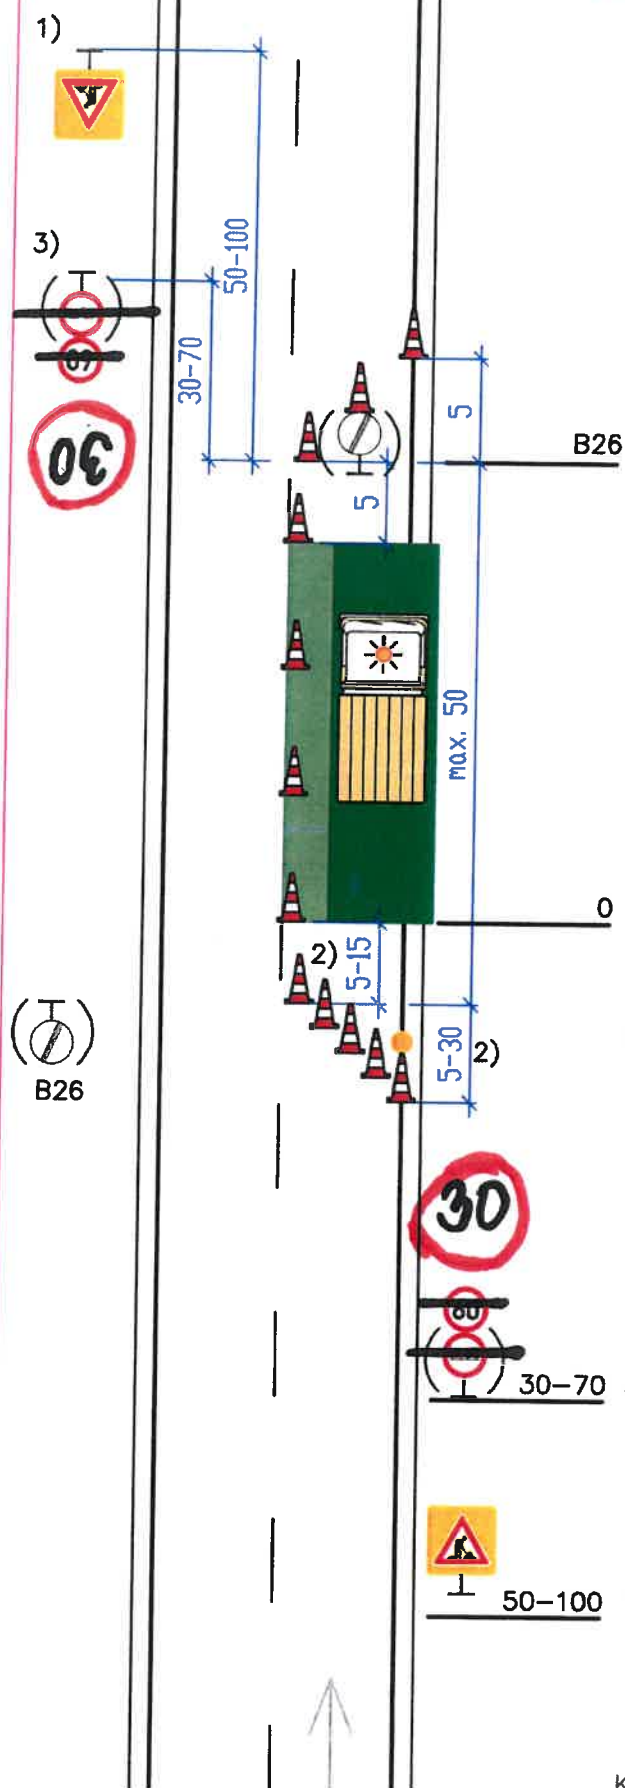

- 1) A 15 dle potřeby
Například pokud je v daném úseku místo
s dohledem menším než 50 m
+ případně E 4 (500 m až 2 km)
+ případně E 13 (např. SEKÁNÍ TRÁVY)
ŽZ fluo. a třída RA3 – doporučeno
údaj na E 4 se zaokrouhlí na 200 m

Při rychlosti vyšší než 60 km/h je značka
A 15 doporučena vždy
NEBO
pracovník s červeným praporkem



Dopravní kužely
výška min. 0,5 m
odstup max. 9 m

- 0 Prac. vozidlo/prac. místo
na vozidle světelná šipka
nebo rampa (doporučeno)

Dopravní kužely 5x
výška min. 0,5 m
první kužel se světlem L8H

- 2) Délka dle typu (význam, hustota provozu
atd.) komunikace a reálné rychlosti – viz
tabulka 2
- 3) Snížení rychlosti B20a podle místních
podmínek;
zákaz předjíždění B21a dle potřeby



Kóty jsou v metrech

24. listopadu 2023

NÁZEV STAVBY:	ČÍSLO STAVBY:
Studené, por. č. 2692/4, k.ú. n.	IV-12-2026/02
	NÁZEV SOUBOŘI:
	polohis.dgn
	DATA:
	10.2023
	FORMÁT:
	A3
OBSAH VÝKRESU:	MĚŘÍTKO:
	1:500
SITUACE TRASY	ČÍSLO VÝKRESU:
	P 01