


LEGENDA

ČLENĚNÍ ÚZEMÍ

hranice řešeného území - správní hranice obce

zastavěné území

plochy zastavitelné

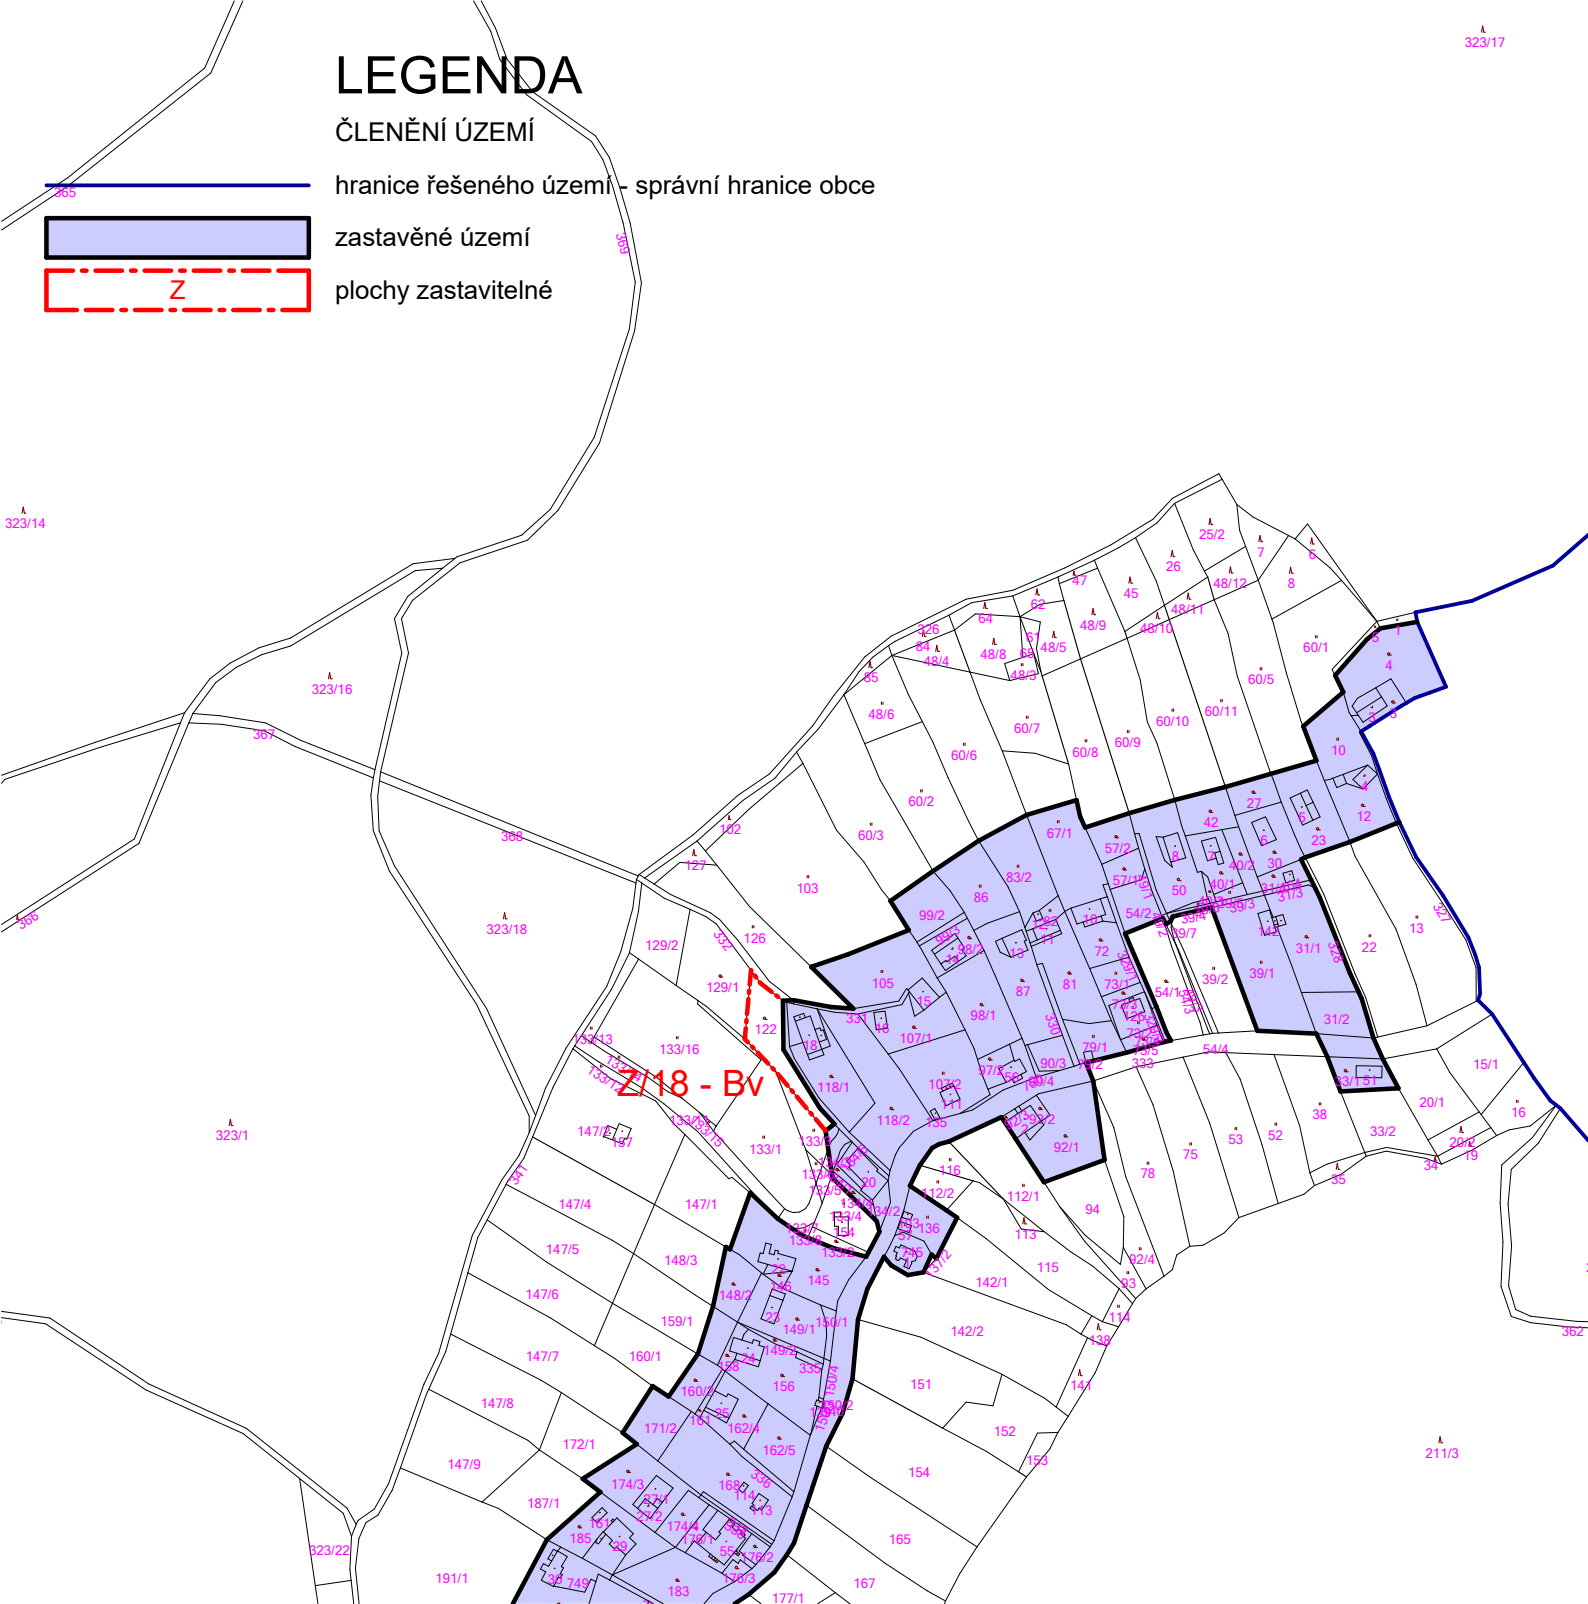


tipos
PROJEKTOVÁ KANCELÁŘ

Husova 888
562 01, Ústí nad Orlicí
tel./fax: 465 523 086
www.tiposuo.cz
tiposuo@seznam.cz



zpracováno
na softwaru
ArchiCAD 16

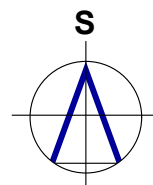

Autorizovaný projektant:
Ing. arch. Petr Kulda

Kreslil:
Tomáš Žďárský

Datum:
srpen 2020

Objednatel:
Obec Studené

Měřítko:
1:5000

Číslo paré:

Projekt - název - místo:

ZMĚNA č.3 ÚP Studené

Stupeň:

Číslo výkresu:

List:

A.2.1

Název výkresu: **ZÁKLADNÍ ČLENĚNÍ ÚZEMÍ**

