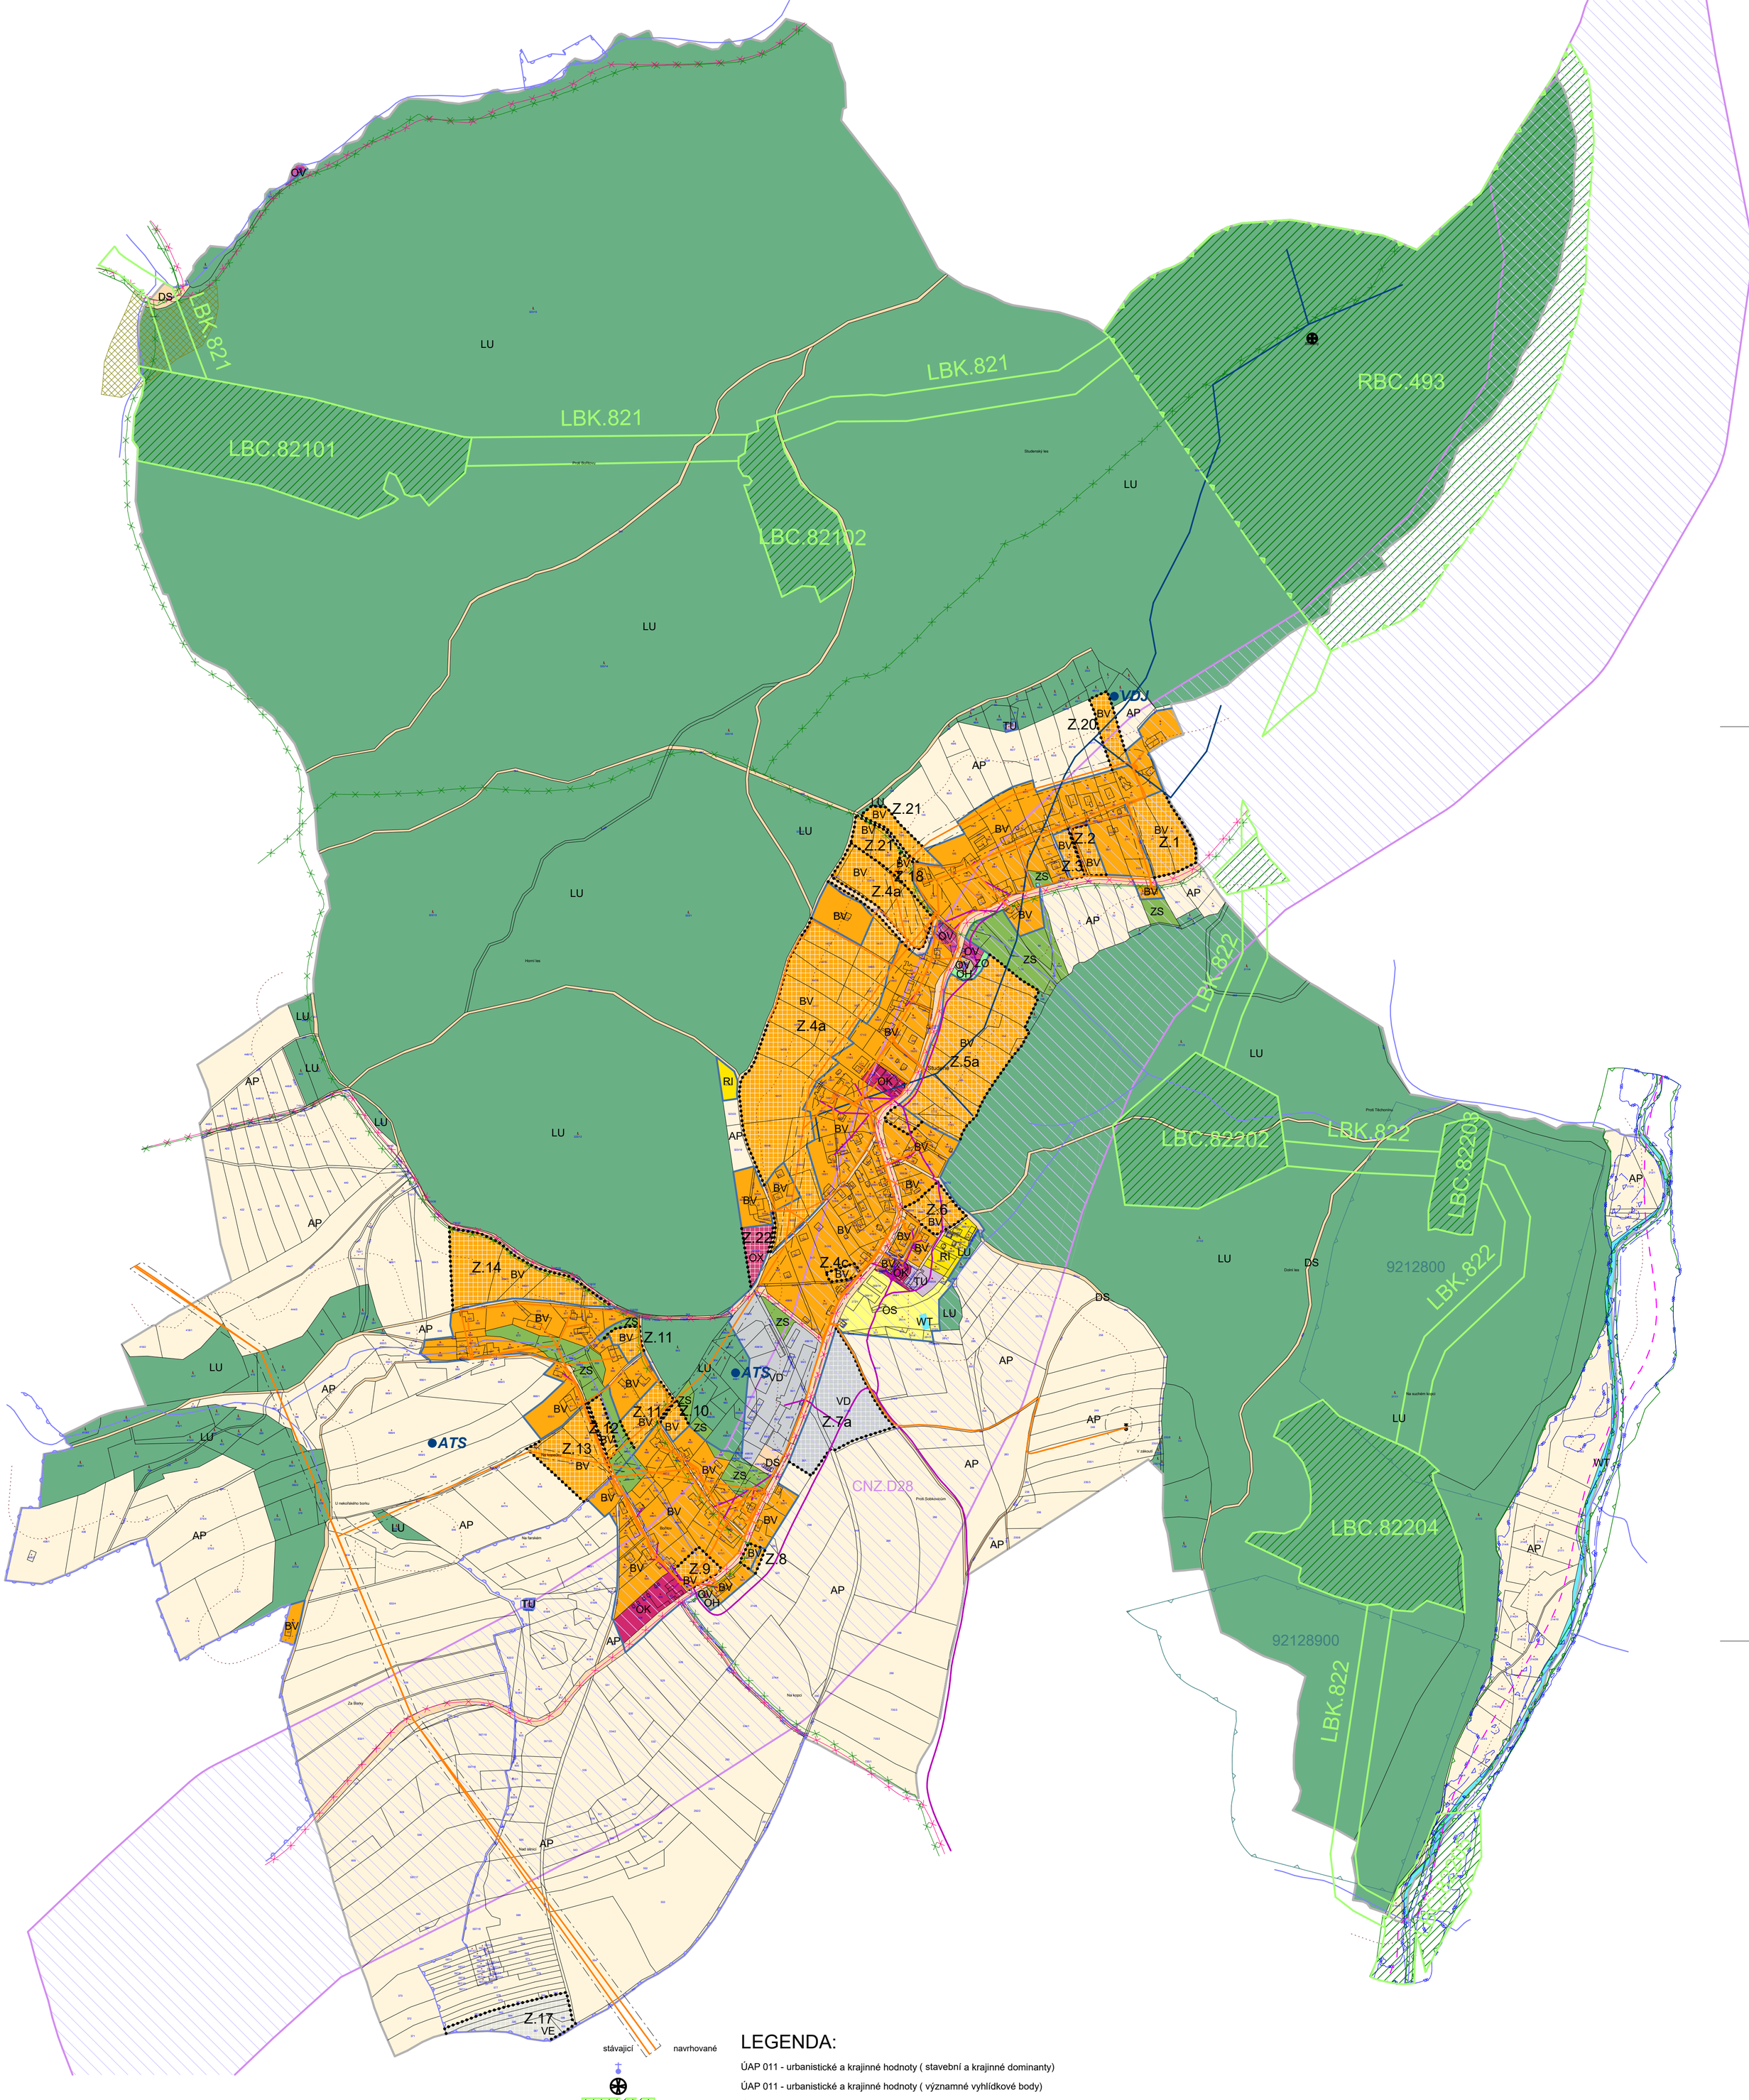

LEGENDA

PLOCHY S ROZDÍLNÝM ZPŮSOBEM VYUŽITÍ

stabilizované plochy	plochy změn	územní rezervy	
BV	BV		bydlení venkovské
RI	RI		rekreace individuální
OV	OV		občanské vybavení veřejné
OK	OK		občanské vybavení komerční
OX	OX		občanské vybavení jiné
OS	OS		občanské vybavení - sport
OH	OH		občanské vybavení - hřbitovy
LU	LU		lesní všeobecné
ZO	ZO		zeleň ochranná a izolační
ZS	ZS		zeleň sídelní ostatní
DS	DS		doprava silniční
TU	TU		technická infrastruktura všeobecná
VD	VD		výroba drobná a služby
VE	VE		výroba energie z obnovitelných zdrojů
WT	WT		vodní a vodních toků
AP	AP		pole a trvalé travní porosty

stávající navrhované

ATS

VDJ

LEGENDA:

ÚAP 011 - urbanistické a krajinné hodnoty (stavební a krajinné dominanty)
ÚAP 011 - urbanistické a krajinné hodnoty (významné vyhlídkové body)
ÚAP 021 - územní systém ekologické stability - RBC (regionální biocentrum)
ÚAP 021 - územní systém ekologické stability - LBC (lokální biocentrum)
ÚAP 021 - územní systém ekologické stability - LBK (lokální biokoridor)
ÚAP 030 - přírodní park
ÚAP 034 - NATURA 2000 - evropsky významná lokalita
ÚAP 040 - vzdálenost 50m od okraje lesa
ÚAP 044 - vodní zdroje pro zásobování pitnou vodou a jejich OP
ÚAP 047 - vodní útvar povrchových, podzemních vod
ÚAP 050a - záplavová území včetně aktivních zón (Q100)
ÚAP 050a - záplavová území včetně aktivních zón (QAZ)
ÚAP 060 - ložisko nerostných surovin
ÚAP 062 - sesuvná území a území jiných geologických rizik
ÚAP 067 - technologické objekty zásobování vodou a jejich OP (čerpací stanice)
ÚAP 067 - technologický objekt zásobování vodou včetně OP (vodojem)
ÚAP 068 - vodovodní síť včetně OP (zaměřená)
ÚAP 072 - elektrická stanice včetně OP (20m) - distribuční
ÚAP 073 - nadzemní a podzemní vedení(1kV) elektrizační soustavy včetně OP (1m)
ÚAP 082a - elektronické komunikace, jejich OP a zájmová území
ÚAP 082 - komunikační vedení včetně OP
ÚAP 094 - železniční dráha celostátní včetně OP (OP 60m)
ÚAP 106 - cyklostezka, **cyklotrasa**, hipostezka a turistická stezka
ÚAP 106 - cyklostezka, cyklotrasa, hipostezka a **turistická stezka**
ÚAP 113a - pohřebiště, krematoria, válečné hroby a pietní místa (válečné hroby)

LEGENDA

ČLENĚNÍ ÚZEMÍ

hranice řešeného území - správní hranice obce

zastavěné území

Z — plochy zastavitelné

CNZ.D28 — koridor CNZ.D28 pro stavbu přeložky silnice I/11, úsek Šedivec - Lichkov

Poznámka:
ÚAP - Územně analytické podklady (20.10.2023)
ÚAP 016 - územím a archeologickými nálezy III. - celé KÚ
ÚAP 045 - chráněná oblast přirozené akumulace vod
ÚAP 065 - oblasti s překročenými imisními limity - celé KÚ
ÚAP 082a - elektronické komunikace, jejich ochranná pásma a zájmová území (MO ČR)
ÚAP 114 - jiná ochranná pásma - migračně významné území AOPK - celé KÚ
ÚAP 118a - vymezení správních územních celků - celé KÚ (Pardubický kraj), (Okres Ústí nad Orlicí), (ORP a POÚ Žamberk)
ÚAP 119 - další dostupné informace o území - celé KÚ (vymezené území MO dle zák. č. 183/2006 Sb. §175 o územním plánování a stavebním řádu)

Mapa 17.10.2023

tipos PROJEKTOVÁ KANCELÁŘ
Husova 888
562 01, Ústí nad Orlicí
tel./fax: 465 523 086
www.tiposuo.cz
tiposuo@seznam.cz

zpracováno na softwaru ArchiCAD 16

S

Autorizovaný projektant: Ing. arch.Petr Kulda
Kreslil: Tomáš Žďárský
Datum: březen 2024
Objednatel: Obec Studené
Měřítko: 1:5000
Číslo paré:
Stupeň:
Projekt - název - místo:

ÚP STUDENÉ
ÚPLNÉ ZMĚNÍ PO VYDÁNÍ ZMĚNY č. 5

Číslo výkresu: II.a.
List:
Název výkresu: Koordinační výkres

AUTORIZOVANÝ ARCHITEKT ING. ARCH. PETR KULDA ČKA 01 769 ČESKÁ REPUBLIKA