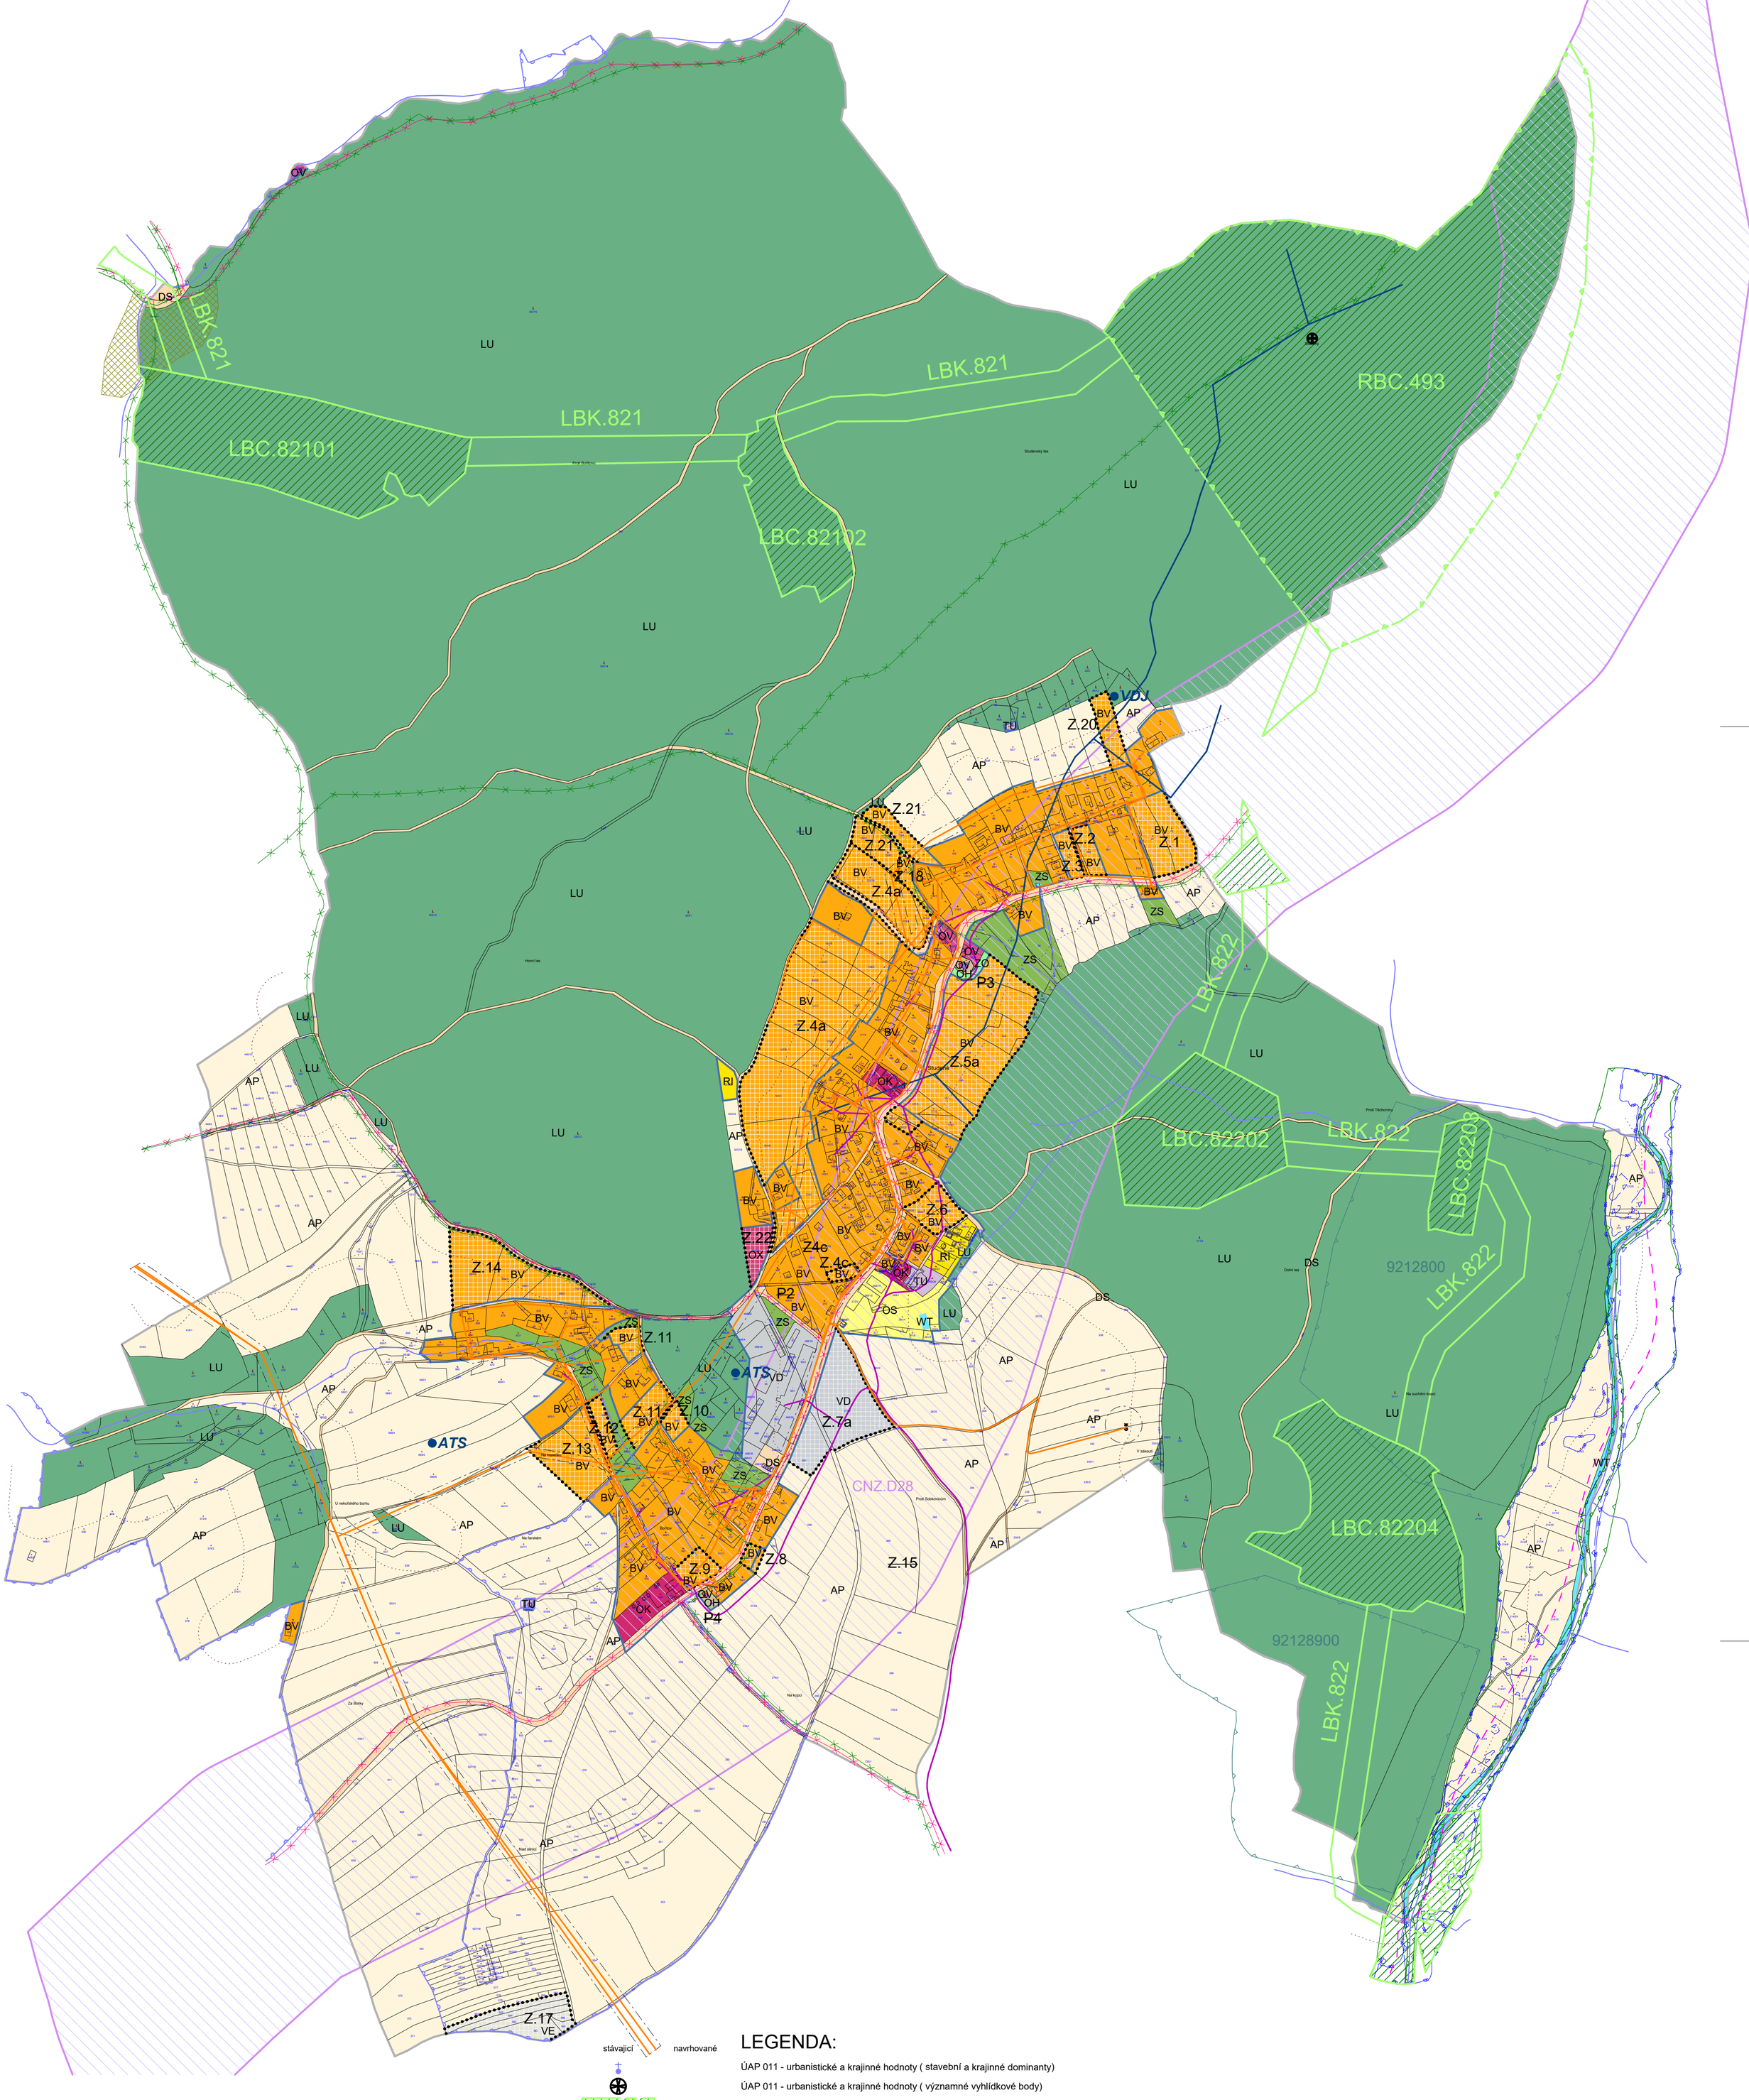

LEGENDA

stabilizované plochy	plochy změn	územní rezervy
BV	BV	
RI	RI	
OV	OV	
OK	OK	
OX	OX	
OS	OS	
OH	OH	
LU	LU	
ZO	ZO	
ZS	ZS	
DS	DS	
TU	TU	
VD	VD	
VE	VE	
WT	WT	
AP	AP	

PLOCHY S ROZDÍLNÝM ZPŮSOBEM VYUŽITÍ

- bydlení venkovské
- rekreace individuální
- občanské vybavení veřejné
- občanské vybavení komerční
- občanské vybavení jiné
- občanské vybavení - sport
- občanské vybavení - hřbitovy
- lesní všeobecné
- zeleň ochranná a izolační
- zeleň sídelní ostatní
- doprava silniční
- technická infrastruktura všeobecná
- výroba drobná a služby
- výroba energie z obnovitelných zdrojů
- vodní a vodních toků
- pole a trvalé travní porosty

stávající | navrhované

ATS
VDJ

LEGENDA:

- ÚAP 011 - urbanistické a krajinné hodnoty (stavební a krajinné dominanty)
- ÚAP 011 - urbanistické a krajinné hodnoty (významné vyhlídkové body)
- ÚAP 021 - územní systém ekologické stability - RBC (regionální biocentrum)
- ÚAP 021 - územní systém ekologické stability - LBC (lokální biocentrum)
- ÚAP 021 - územní systém ekologické stability - LBK (lokální biokoridor)
- ÚAP 030 - přírodní park
- ÚAP 034 - NATURA 2000 - evropsky významná lokalita
- ÚAP 040 - vzdálenost 50m od okraje lesa
- ÚAP 044 - vodní zdroje pro zásobování pitnou vodou a jejich OP
- ÚAP 047 - vodní útvar povrchových, podzemních vod
- ÚAP 050a - záplavová území včetně aktivních zón (Q100)
- ÚAP 050a - záplavová území včetně aktivních zón (QAZ)
- ÚAP 060 - ložisko nerostných surovin
- ÚAP 062 - sesuvná území a území jiných geologických rizik
- ÚAP 067 - technologické objekty zásobování vodou a jejich OP (čerpací stanice)
- ÚAP 067 - technologický objekt zásobování vodou včetně OP (vodojem)
- ÚAP 068 - vodovodní síť včetně OP (zaměřená)
- ÚAP 072 - elektrická stanice včetně OP (20m) - distribuční
- ÚAP 073 - nadzemní a podzemní vedení(1kV) elektrizační soustavy včetně OP (1m)
- ÚAP 082a - elektronické komunikace, jejich OP a zájmová území
- ÚAP 082 - komunikační vedení včetně OP
- ÚAP 094 - železniční dráha celostátní včetně OP (OP 60m)
- ÚAP 106 - cyklostezka, **cyklotrasa**, hipostezka a turistická stezka
- ÚAP 106 - cyklostezka, cyklotrasa, hipostezka a **turistická stezka**
- ÚAP 113a - pohřebiště, krematoria, válečné hroby a pietní místa (válečné hroby)

LEGENDA

ČLENĚNÍ ÚZEMÍ

- hranice řešeného území - správní hranice obce
- zastavěné území
- Z — plochy zastavitelné
- CNZ.D28 — koridor CNZ.D28 pro stavbu přeložky silnice I/11, úsek Šedivec - Lichkov

Poznámka:
ÚAP - Územně analytické podklady (20.10.2023)
ÚAP 016 - územím a archeologickými nálezy III. - celé KÚ
ÚAP 045 - chráněná oblast přirozené akumulace vod
ÚAP 065 - oblasti s překročenými imisními limity - celé KÚ
ÚAP 082a - elektronické komunikace, jejich ochranná pásma a zájmová území (MO ČR)
ÚAP 114 - jiná ochranná pásma - migračně významné území AOPK - celé KÚ
ÚAP 118a - vymezení správních územních celků - celé KÚ (Pardubický kraj), (Okres Ústí nad Orlicí), (ORP a POÚ Žamberk)
ÚAP 119 - další dostupné informace o území - celé KÚ (vymezené území MO dle zák. č. 183/2006 Sb. §175 o územním plánování a stavebním řádu)

Mapa 17.10.2023

tipos PROJEKTOVÁ KANCELÁŘ
Husova 888
562 01, Ústí nad Orlicí
tel./fax: 465 523 086
www.tiposuo.cz
tiposuo@seznam.cz

zpracováno na softwaru ArchiCAD 16

S

Autorizovaný projektant: Ing. arch.Petr Kulda
Kreslil: Tomáš Žďárský
Datum: březen 2024
Objednatel: Obec Studené
Měřítko: 1:5000
Číslo paré:
Stupeň:

Projekt - název - místo:

ZMĚNA č. 5 ÚP STUDENÉ

Číslo výkresu: II.a.
List:

Název výkresu: Koordinační výkres

AUTORIZOVANÝ ARCHITEKT ING. ARCH. PETR KULDA ČKA 01 769 ČESKÁ REPUBLIKA